


Vue en plan

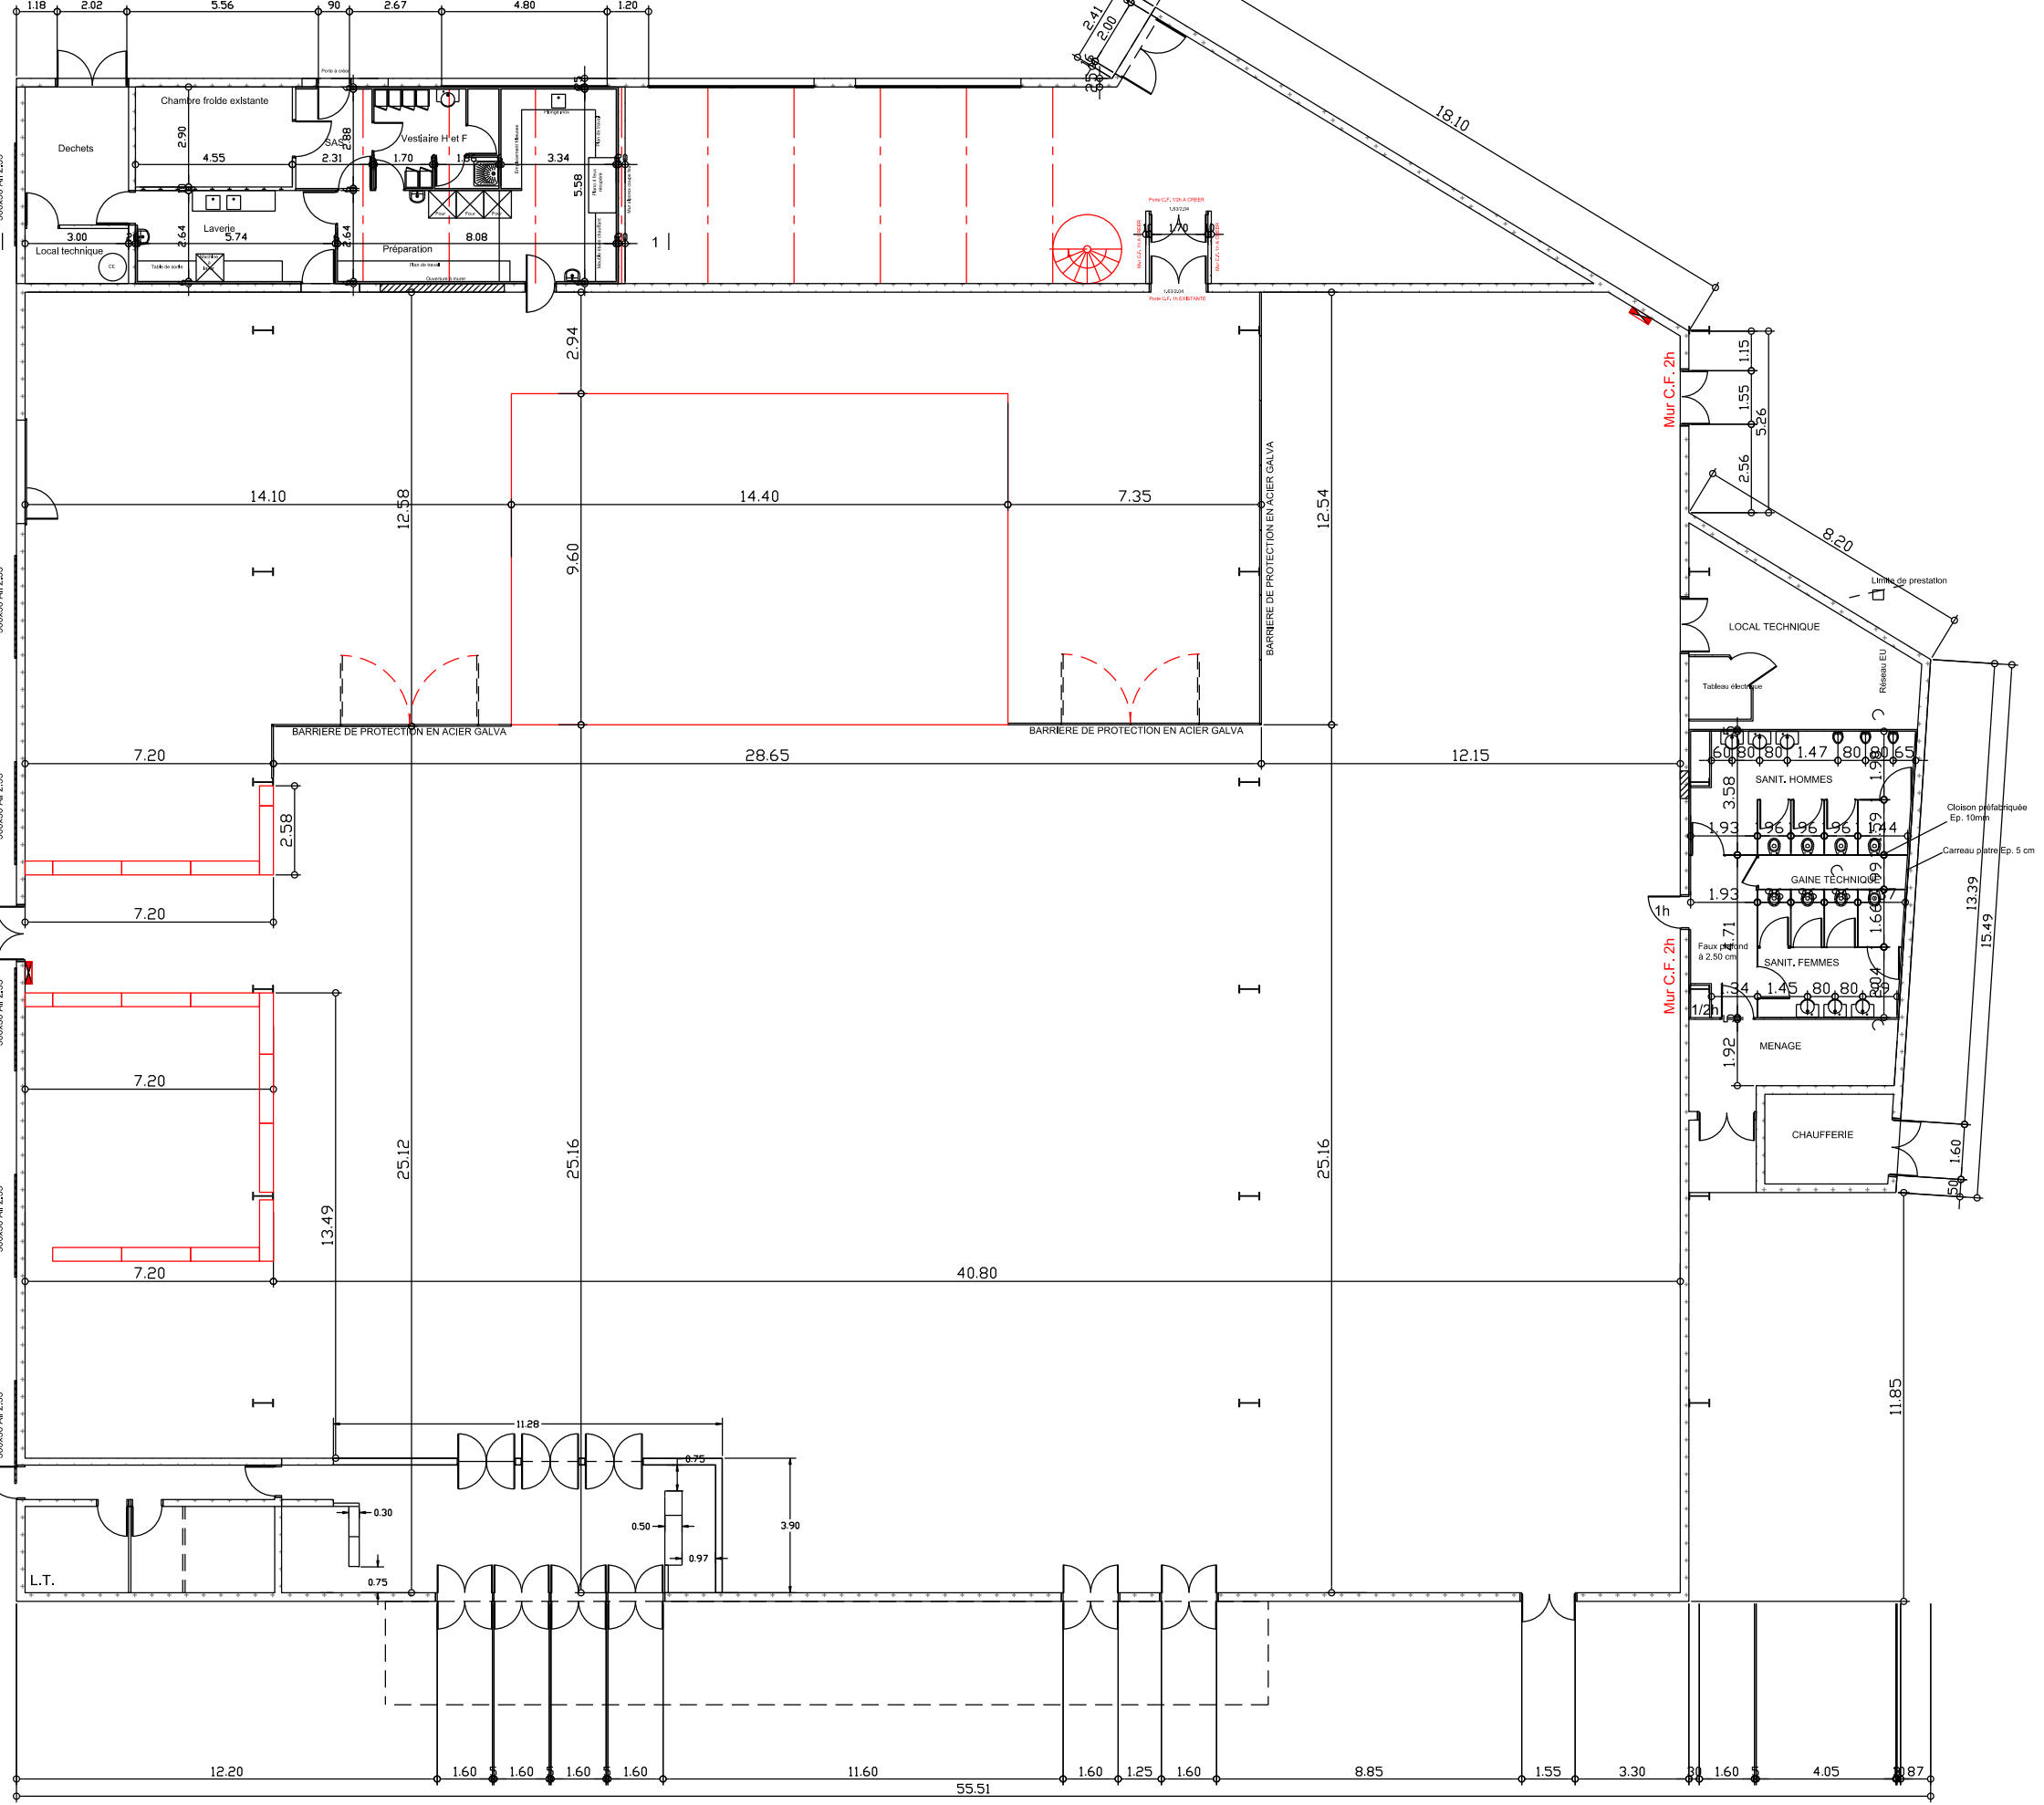

Plan Projet Ech. 1/200°