

Légende

- Qualité architecturale
- Indifférent
- Intéressant
- Remarquable
- Élément remarquable
- Monuments Historiques
- Site classé
- parc_d
- bati
- chemin de fer
- cours d'eau
- Zonage SPR
- Z1
- Z2
- Z3

Département de la Lozère
Ville de Mende




A.V.A.P. :
Aire de mise en Valeur
de l'Architecture et du Patrimoine

Devenue
SPR : Site Patrimonial Remarquable
 loi du 07 juillet 2016 relative à la liberté de la création, à l'architecture et au patrimoine (LCAP)

Ministère de la Culture et de la Communication
 Direction Régionale des Affaires Culturelles
 Unité Départementale de l'Architecture et du Patrimoine de la Lozère

Novembre 2017

Echelle : 1 / 10 000 °

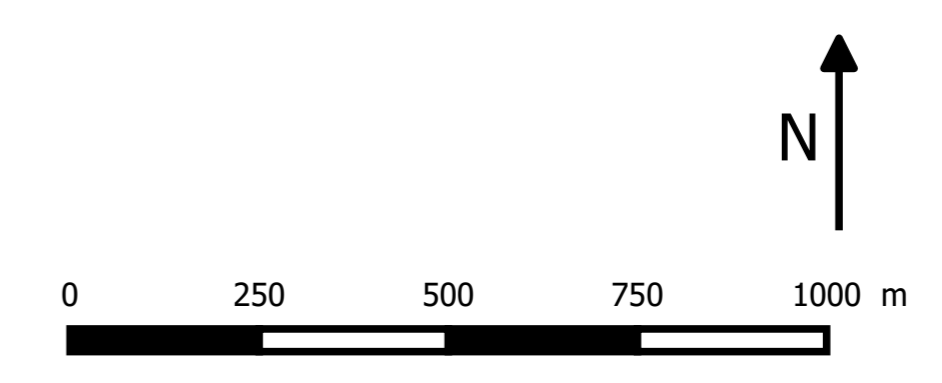

SARL d'Architecture PRONAOS Philippe BLONDIN Architecte spécialiste du Patrimoine Rue du Castellias - 12330 VALADY Tél : 05 65 71 86 95 site internet : www.pronaos.fr	Valérie ROUSSET Archéologue du Bâti 16, rue Saint Maurice 46000 CAHORS Tél : 05 65 21 44 74 Port : 06 74 18 05 94	Amélie VIDAL Ingénieur Paysagiste Aujals 46120 St Maurice en Quercy Tél : 05 65 34 62 85 Fixe : 05 65 21 44 74 Port : 06 16 09 00 86 vidal-paysagiste-concepteur.blogspot.fr
---	--	--